


FASADE ØST

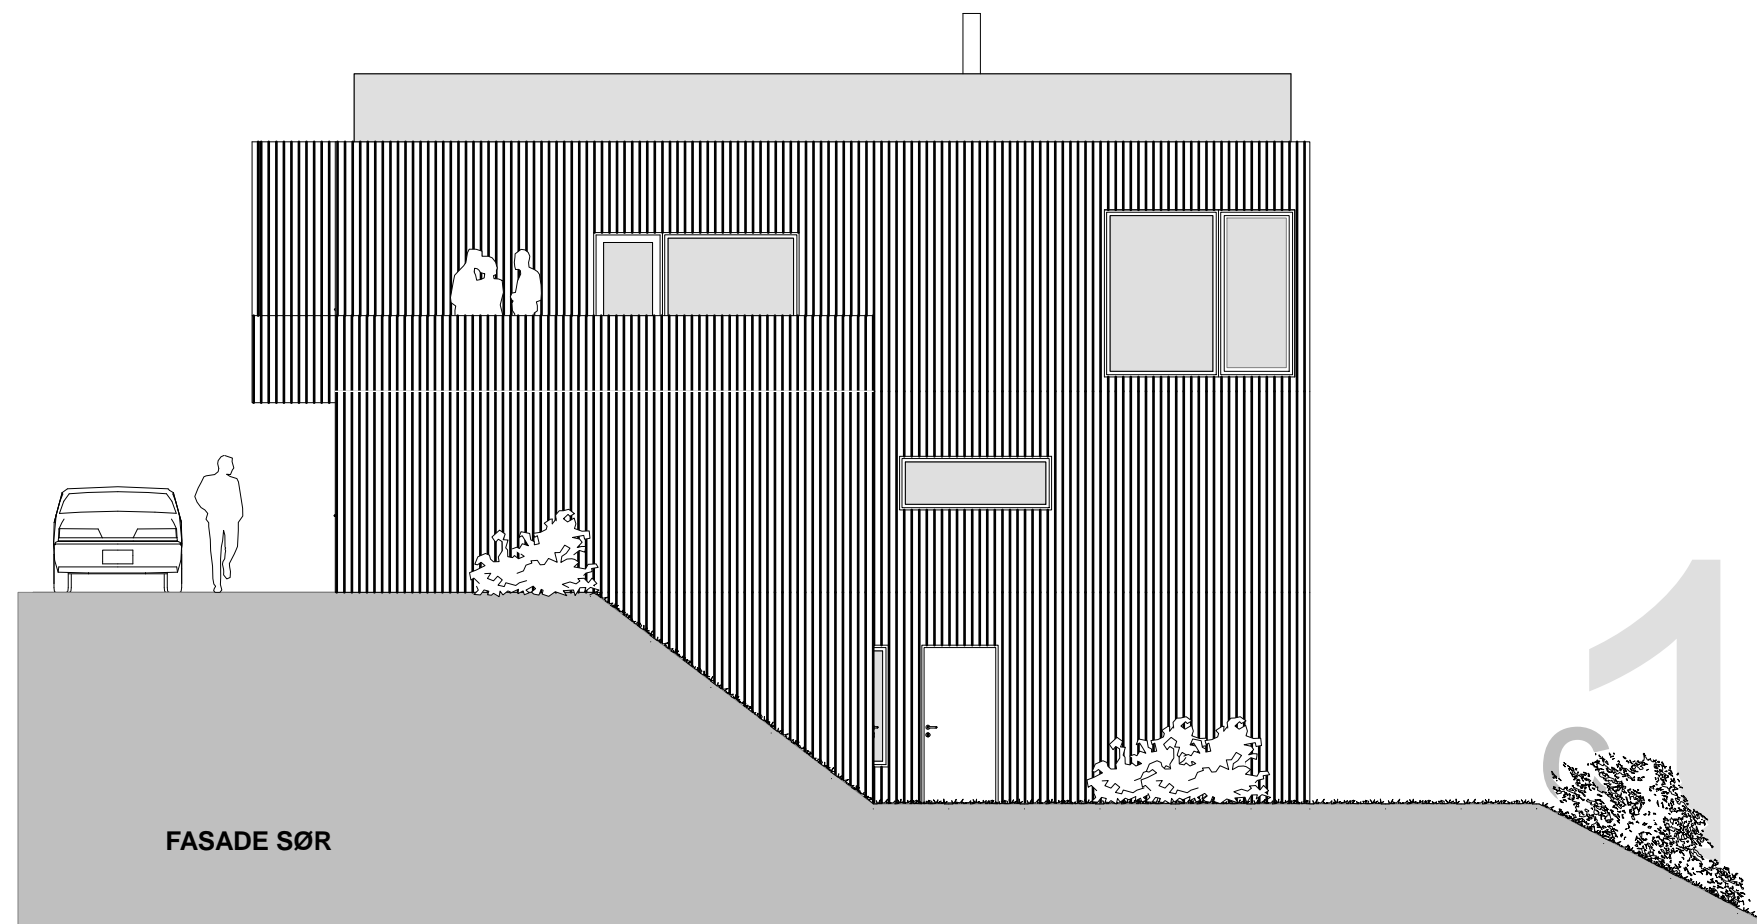

FASADE SØR

A Påført uteglemt vindu i soverom sokkel		MS 08.09.09
Rev.	Revisjon	Tegn. Rev.dato
Prosjekt:		
HENRIK IBSENS VEI		
TYPE C SØR - HUS 10		
Byggherre:	TotalProsjekt AS	Tegnet MS
Tegning:	Fasade øst og sør	Mål: 1:100
		Dato: 15.04.10
		Tegn.nr.
		Rev. A

TotalRenovering as
Byggmester & Totalentreprenør