


FASADE MOT VEST

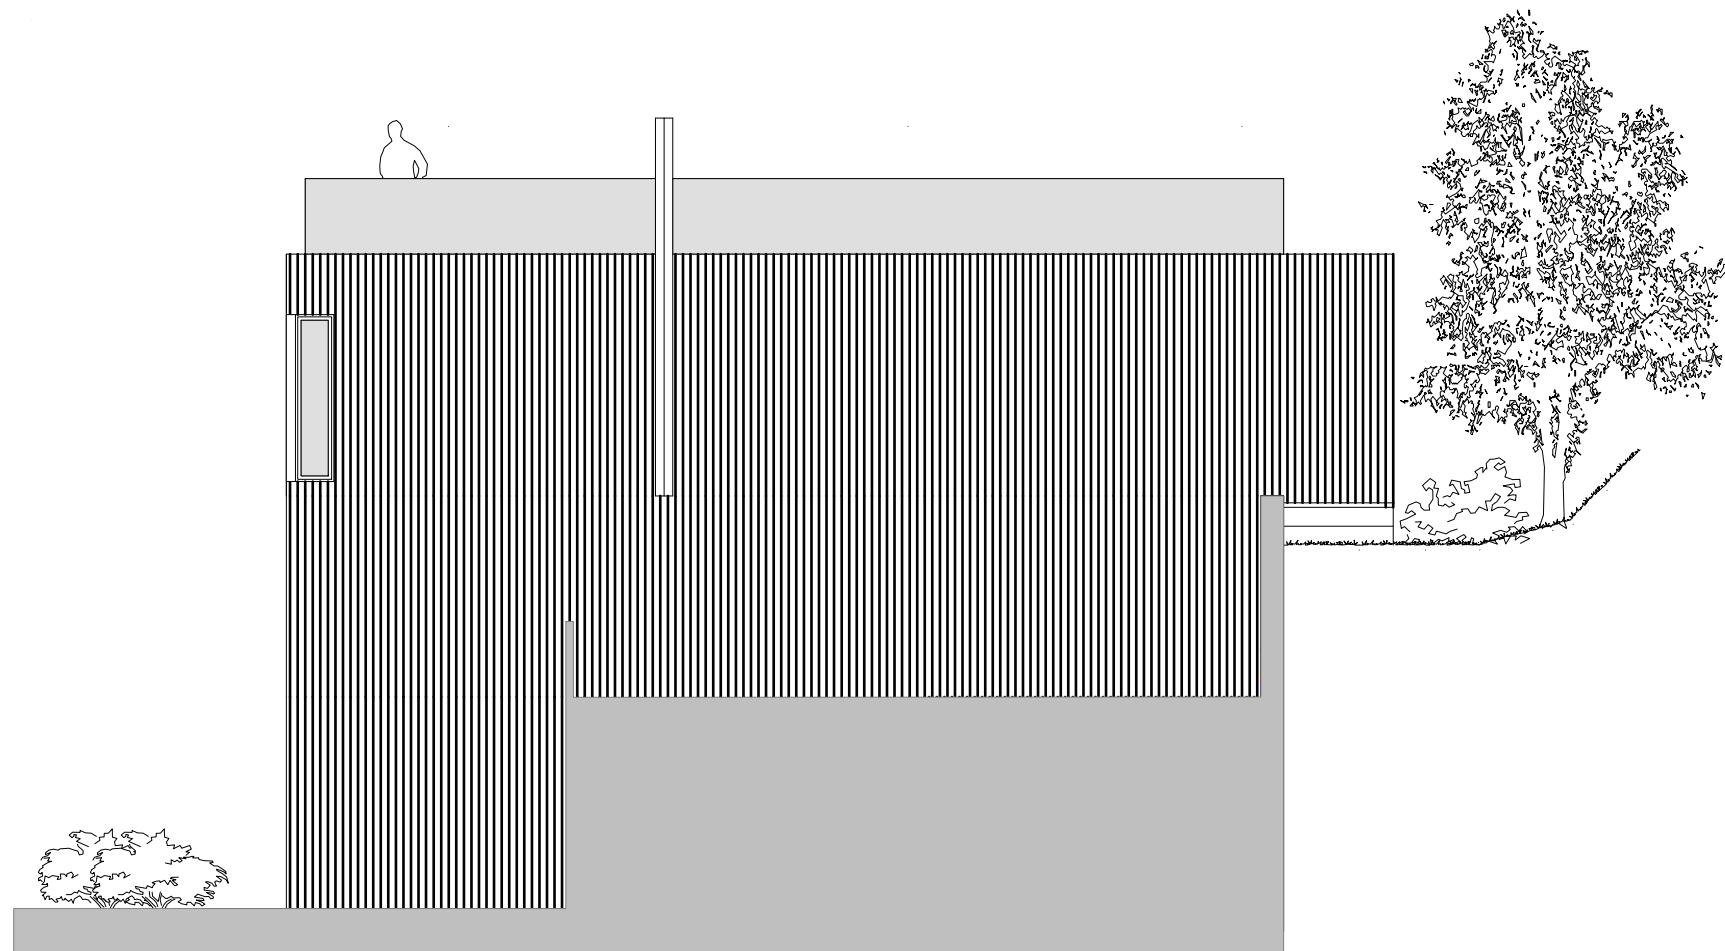

FASADE MOT NORD

Boligene er utformet av:
Acona Technopole as

Rev.	Revisjon	Tegn	Rev.dato
Prosjekt:		Tegnet	
HENRIK IBSENS VEI		MS	
TYPE A SØR - HUS 1		Mål:	
Byggherre:		1:100	
TotalProsjekt AS		Dato:	
Tegning:		18.02.10	
Byggemeldingstegninger		Tegn.nr.	Rev.
Fasade vest og nord			
 TotalRenovering as Byggmester & Totalentreprenør			

A 1