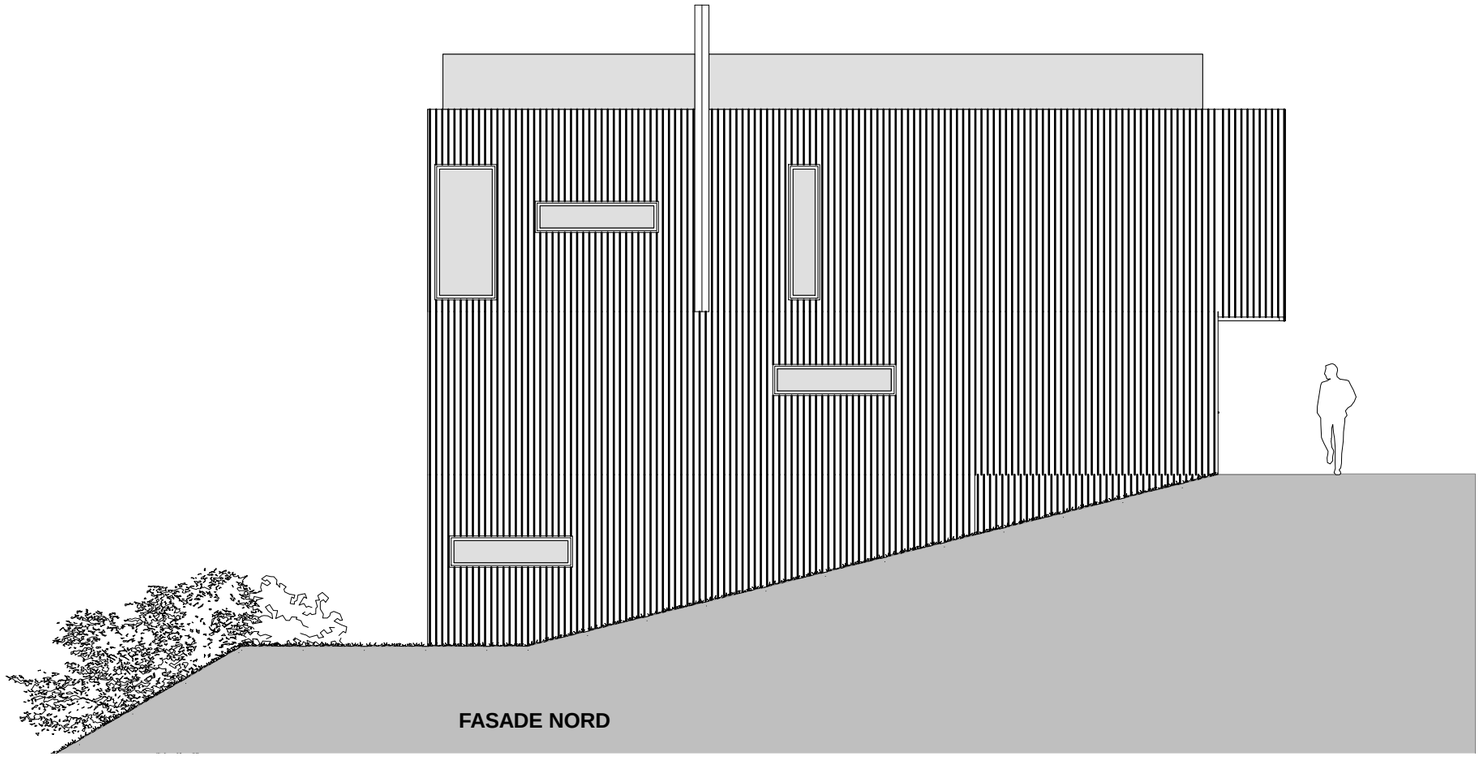

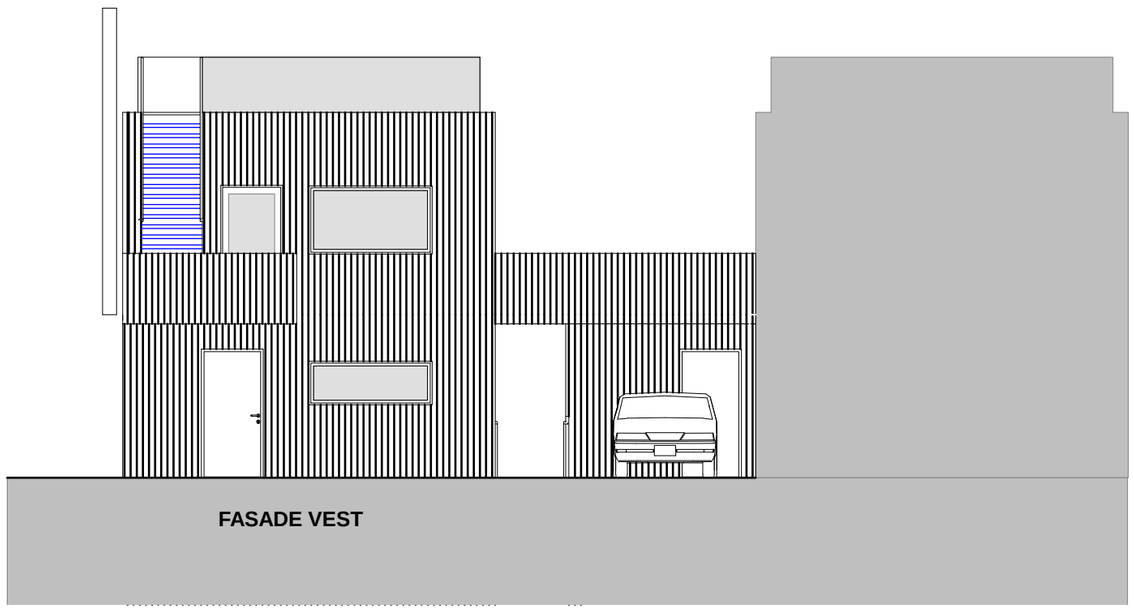

C 12

Rev.	Revisjon	Tegn.	Rev.dato

Prosjekt:

HENRIK IBSENS VEI

TYPE C NORD - HUS 12

Byggherre: TotalProsjekt AS	Tegnet: MS
Tegning: Fasade vest og nord	Mål: 1:100
	Dato: 15.04.10
TotalRenovering as, Byggmester & Totalentreprenør	Tegn.nr. / Rev.