


Fasade sør

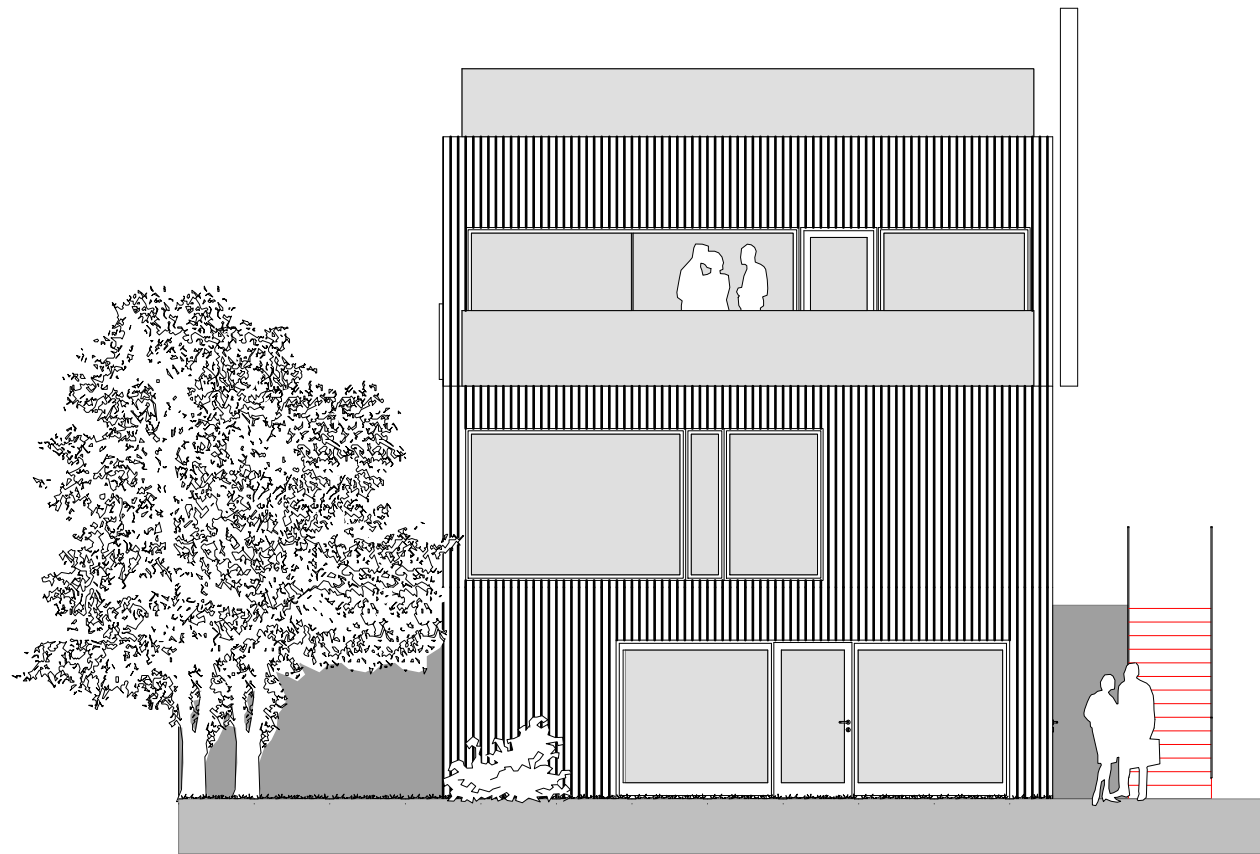


Fasade øst


Boligene er utformet av:
Acona Technopole as

Rev.	Revisjon	Tegn	Rev.dato
Prosjekt:			
HENRIK IBSENS VEI			
Byggherre:		Tegnet	
TotalProsjekt AS		MS	
Tegning:		Mål:	
Byggemeldingstegninger		1:100	
TYPE B, Fasade øst og sør		Dato:	
		30.06.09	
		Tegn.nr.	Rev.

TotalRenovering as
Byggmester & Totalentreprenør

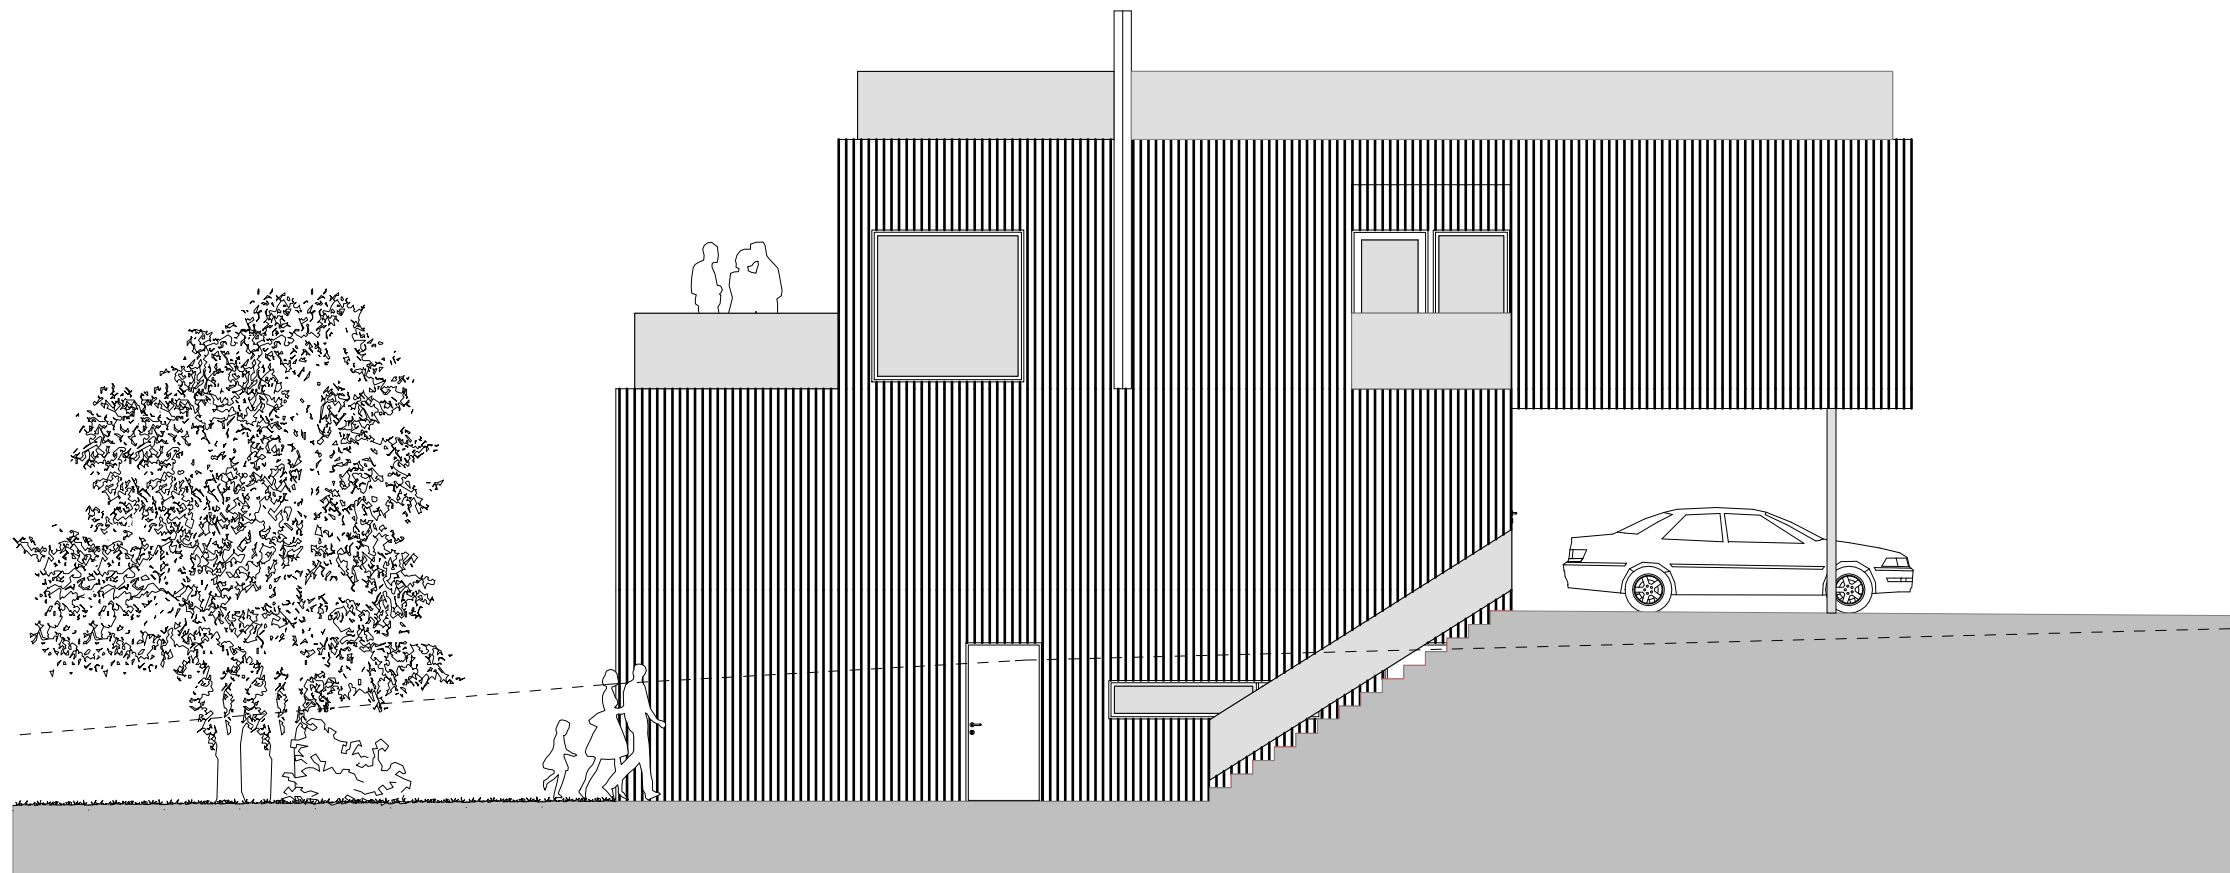

Fasade nord


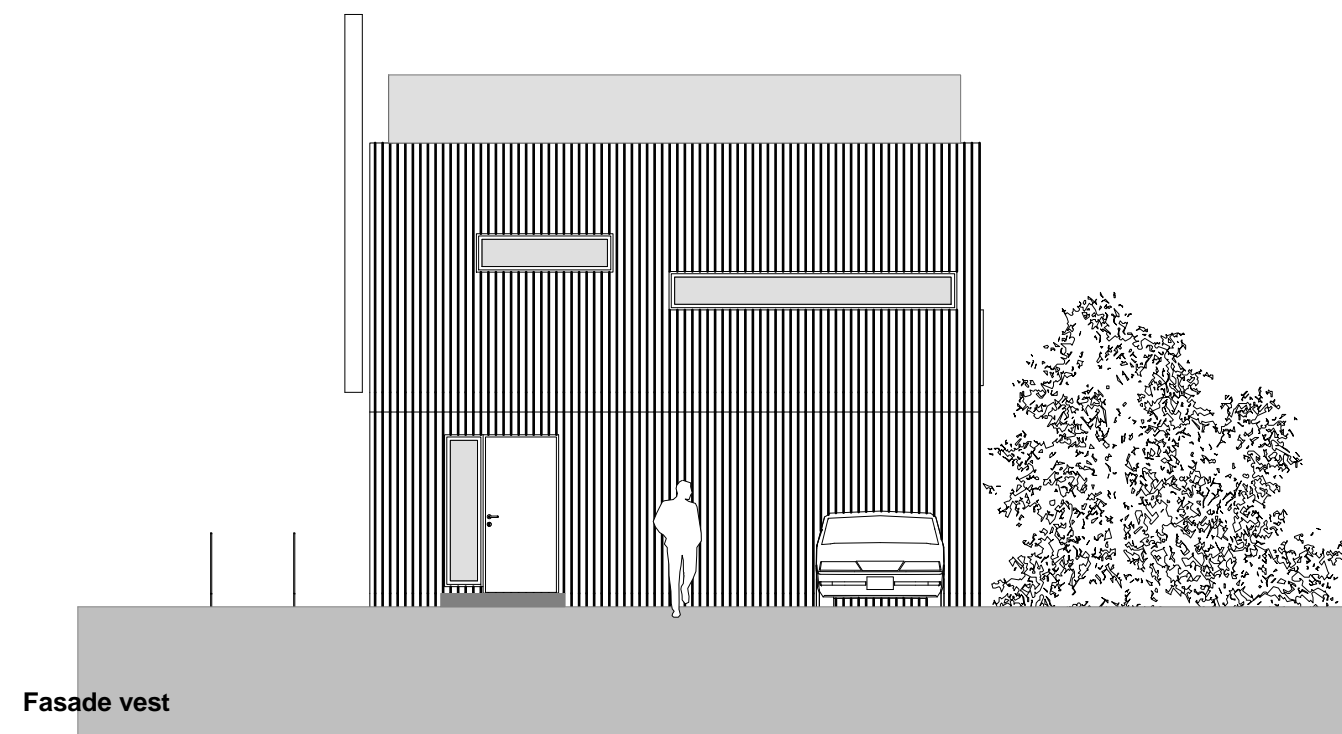


Fasade vest

Boligene er utformet av:
Acona Technopole as


Rev.	Revisjon	Tegn.	Rev.dato
Prosjekt:		HENRIK IBSENS VEI	
Byggherre:		Tegnet	
TotalProsjekt AS		MS	
Tegning:		Mål:	
Byggemeldingstegninger		1:100	
TYPE B, Fasade vest og nord		Dato:	
		30.06.09	
		Tegn.nr.	Rev.

TotalRenovering as
Byggmester & Totalentreprenør

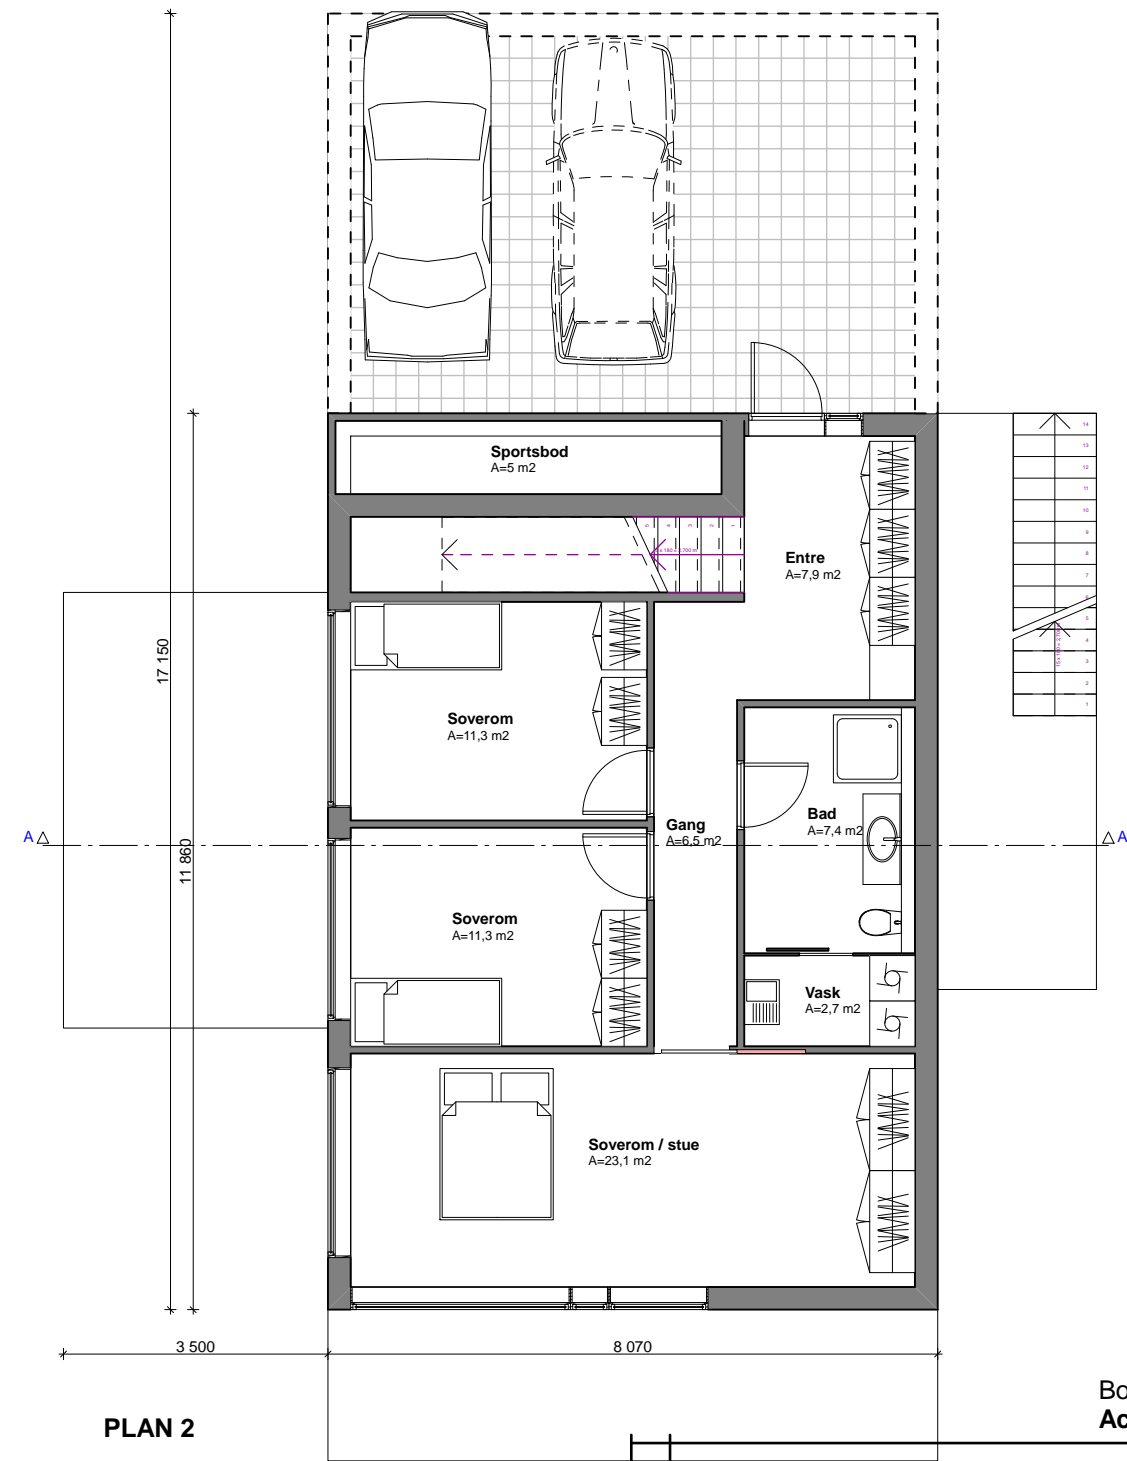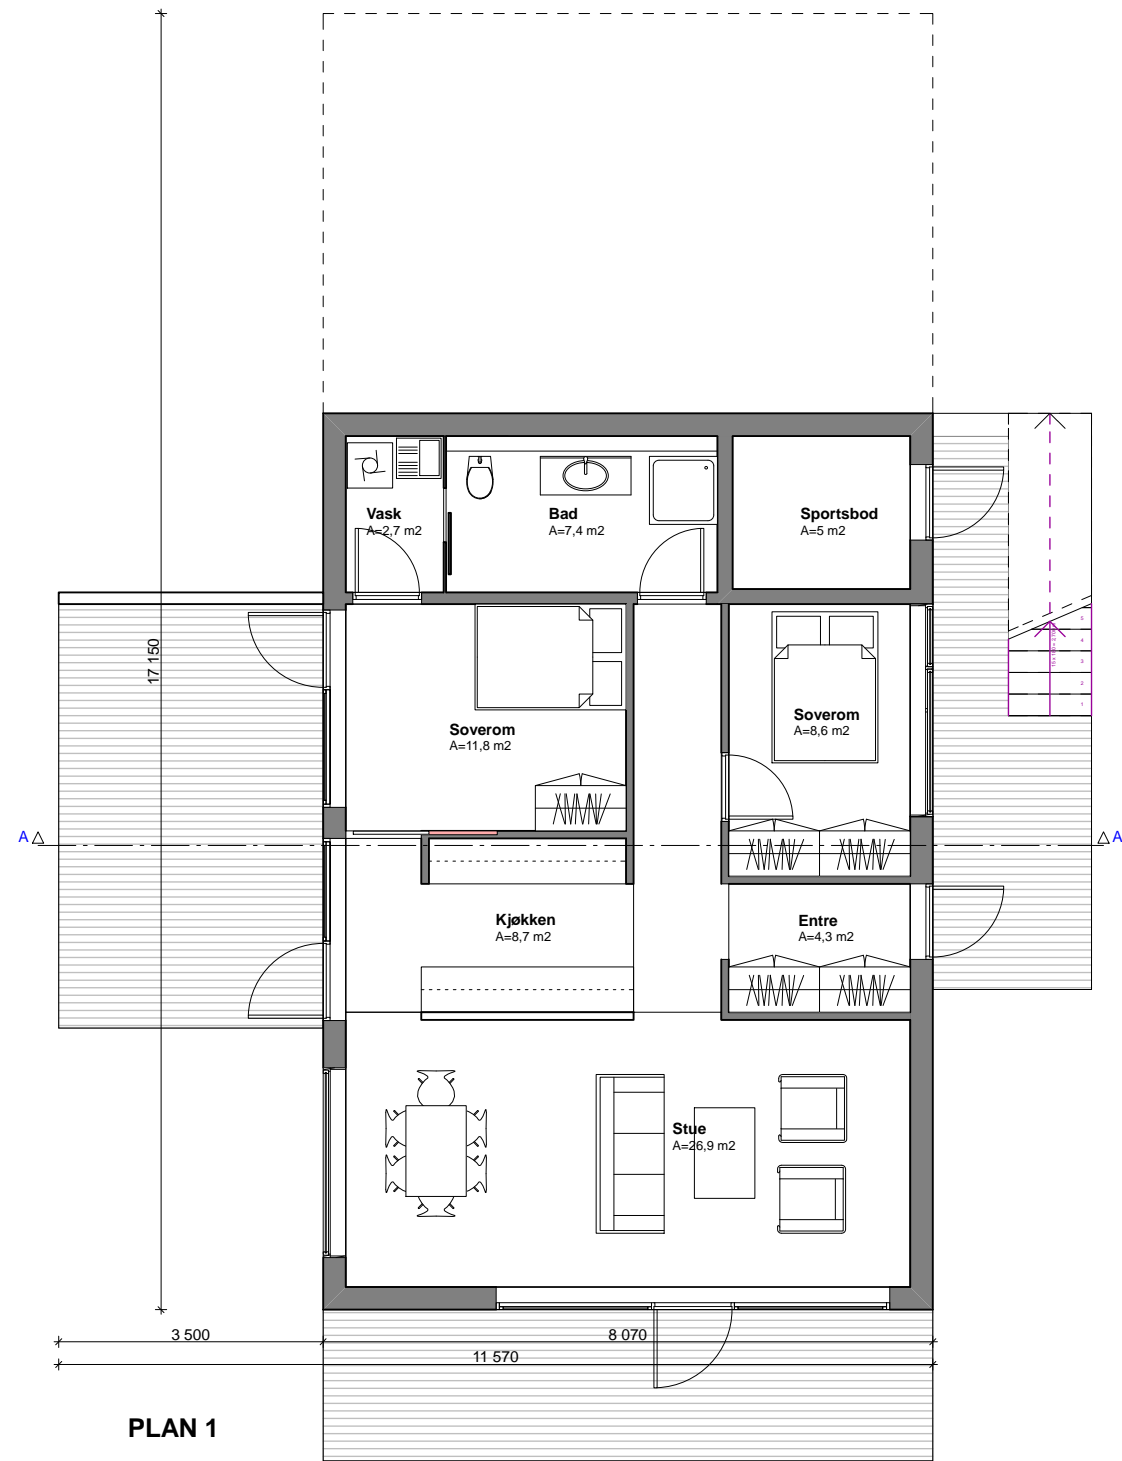


Boligene er utformet av:
Acona Technopole as

Rev.	Revisjon	Tegn.	Rev.dato
Prosjekt:			
HENRIK IBSENS VEI			
Byggherre:		Tegnet	
TotalProsjekt AS		MS	
Tegning:		Mål:	
Byggemeldingstegninger		1:100	
TYPE B, Plan 1 og 2		Dato:	
		30.06.09	
Tegn.nr.		Rev.	
 TotalRenovering as Byggmester & Totalentreprenør			

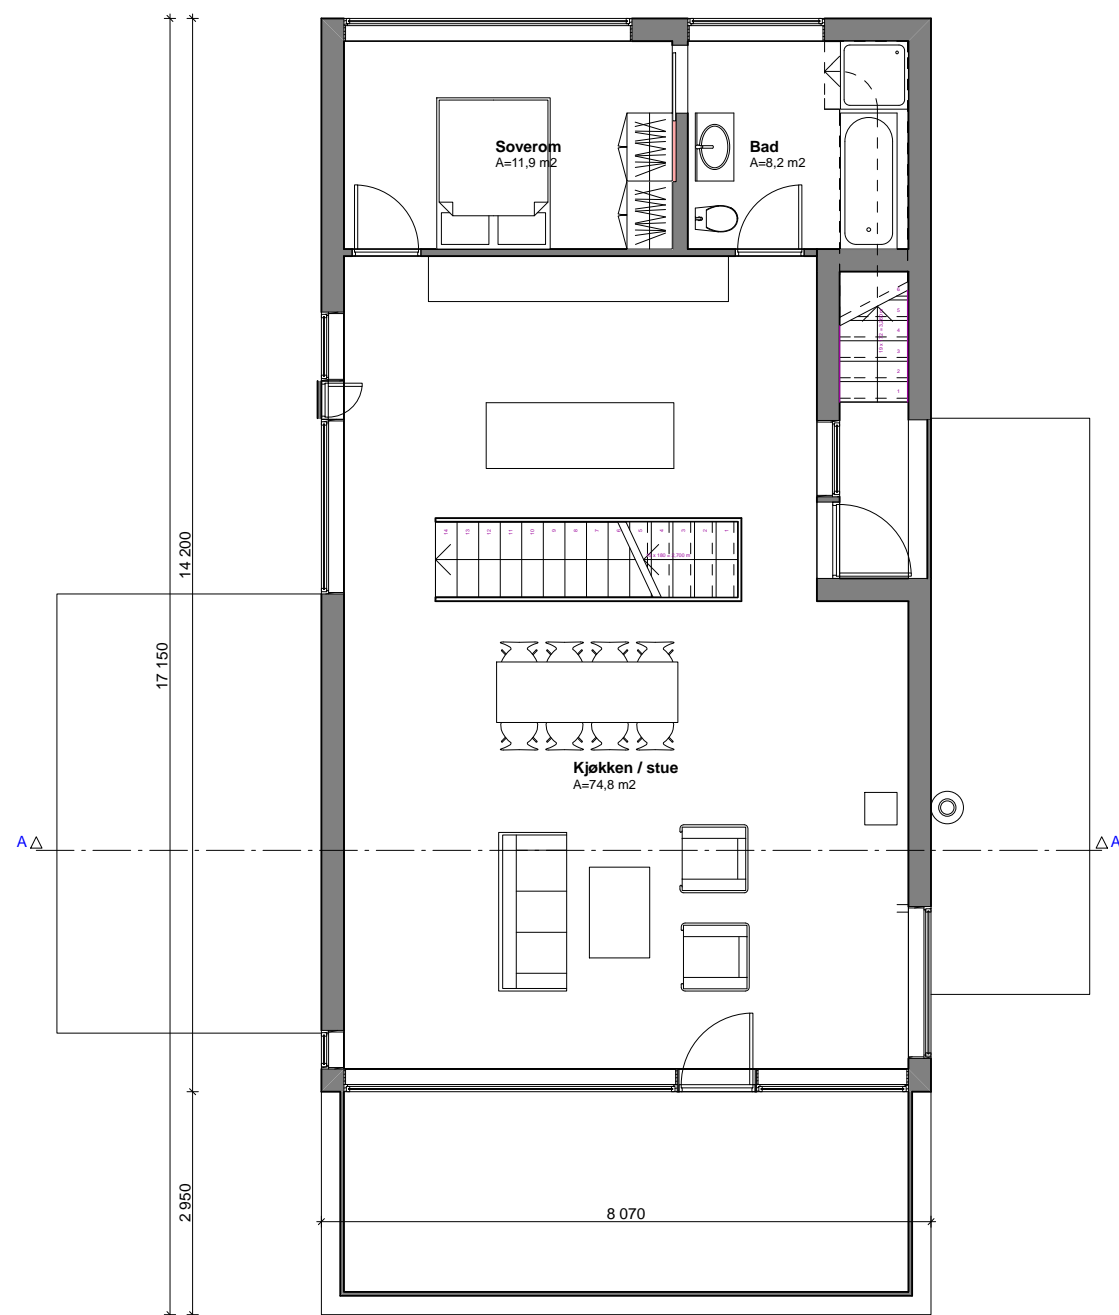


PLAN 3

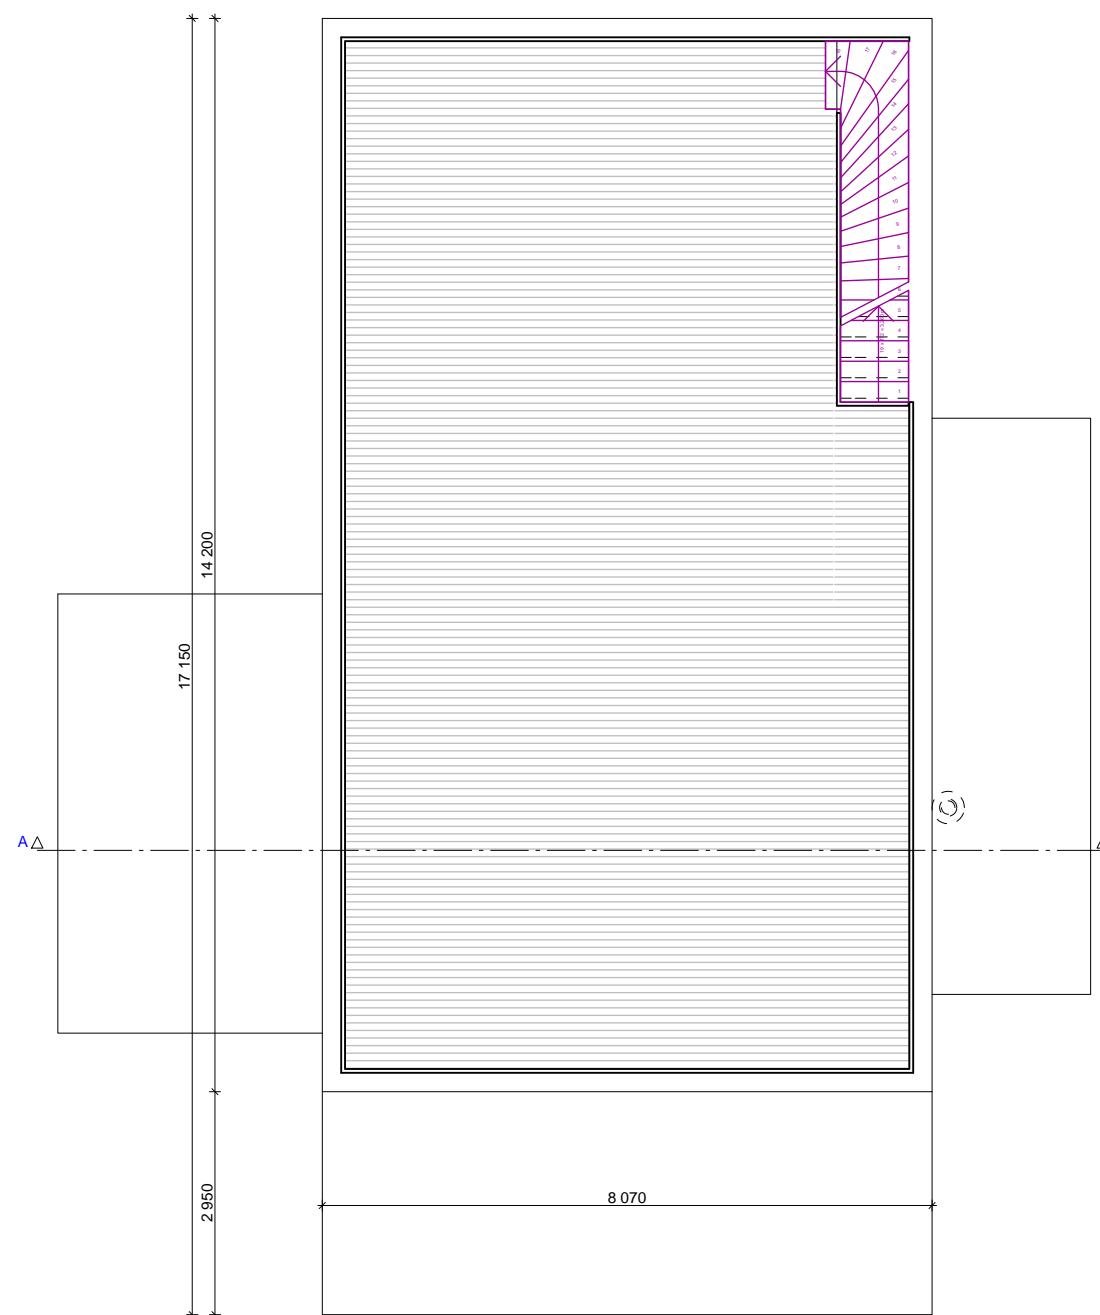

PLAN 4

Boligene er utformet av:
Acona Technopole as

Rev.	Revisjon	Tegn	Rev.dato
Prosjekt:			
HENRIK IBSENS VEI			
Byggherre:		Tegnet	
TotalProsjekt AS		MS	
Tegning:		Mål:	
Byggemeldingstegninger		1:100	
TYPE B, Plan 3 og 4		Dato:	
		30.06.09	
		Tegn.nr.	Rev.
 TotalRenovering as Byggmester & Totalentreprenør			

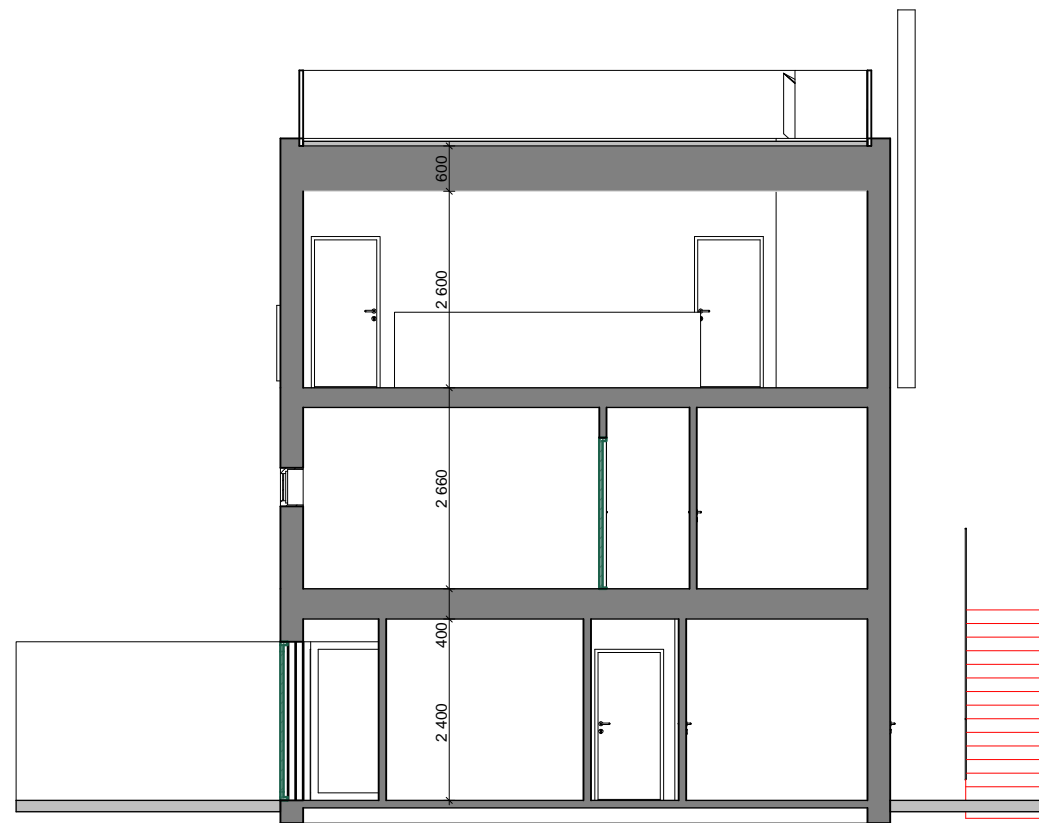

Boligene er utformet av:
Acona Technopole as

Rev.	Revisjon	Tegn.	Rev.dato
Rev. Revisjon Tegn. Rev.dato			
Prosjekt: HENRIK IBSENS VEI			
Byggherre: TotalProsjekt AS		Tegnet MS	
Tegning: Byggemeldingstegninger TYPE B, Snitt a:a		Mål: 1:100	
Tegn.nr.		Dato: 30.06.09	
 TotalRenovering as Byggmester & Totalentreprenør		Rev.	Rev.